



Выкопировка из карты генерального плана Камышеватского сельского поселения Ейского района Краснодарского края утвержденных решением Совета муниципального образования Ейский район 24.04.2013 года №73 «Об утверждении генерального плана Камышеватского сельского поселения Ейского района Краснодарского края» в части земельного участка расположенного по адресу: Ейский район, Камышеватский сельский округ, Камышеватское, ст-ца Камышеватская, тер. 0701001, з/у 200 площадью 148746,0 кв.м., с кадастровым номером 23:08:0701001:200

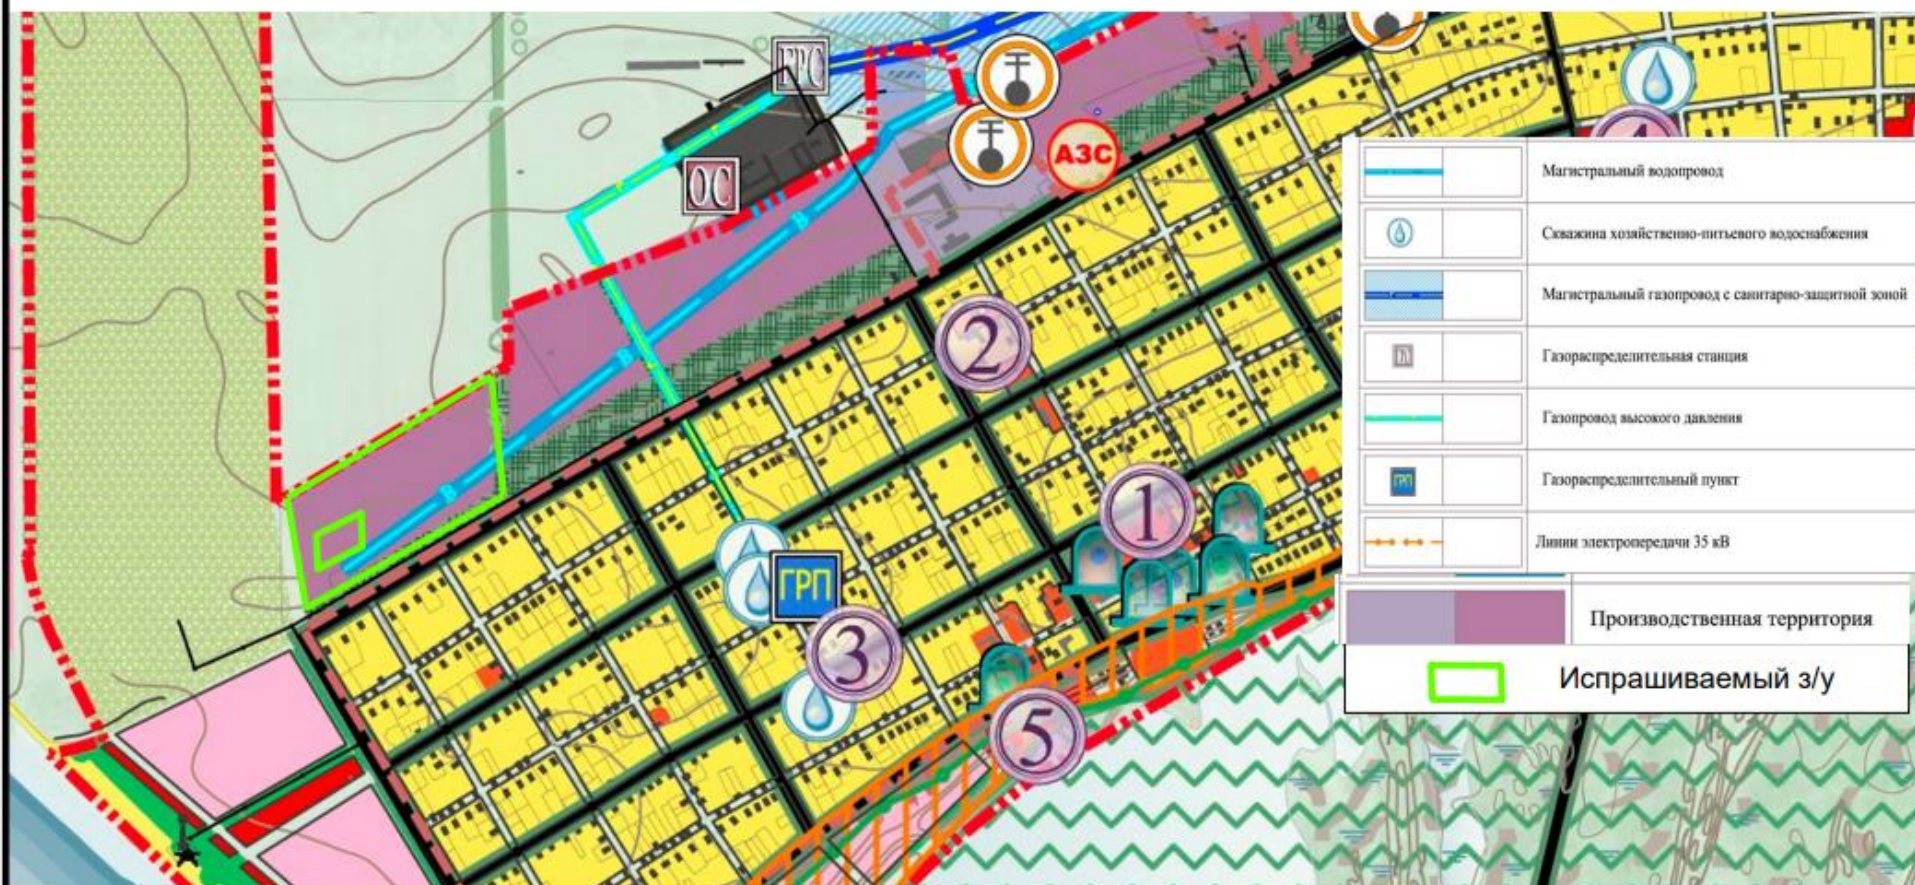

Начальник управления

Е.Г. Медведева

Выкопировка из карты генерального плана (социальной и транспортной инфраструктуры) Камышеватского сельского поселения Ейского района Краснодарского края утвержденных решением Совета муниципального образования Ейский район 24.04.2013 года №73 «Об утверждении генерального плана Камышеватского сельского поселения Ейского района Краснодарского края» в части земельного участка расположенного по адресу: Ейский район, Камышеватский сельский округ, Камышеватское, ст-ца Камышеватская, тер. 0701001, з/у 200, площадью 148746,0 кв.м., с кадастровым номером 23:08:0701001:200

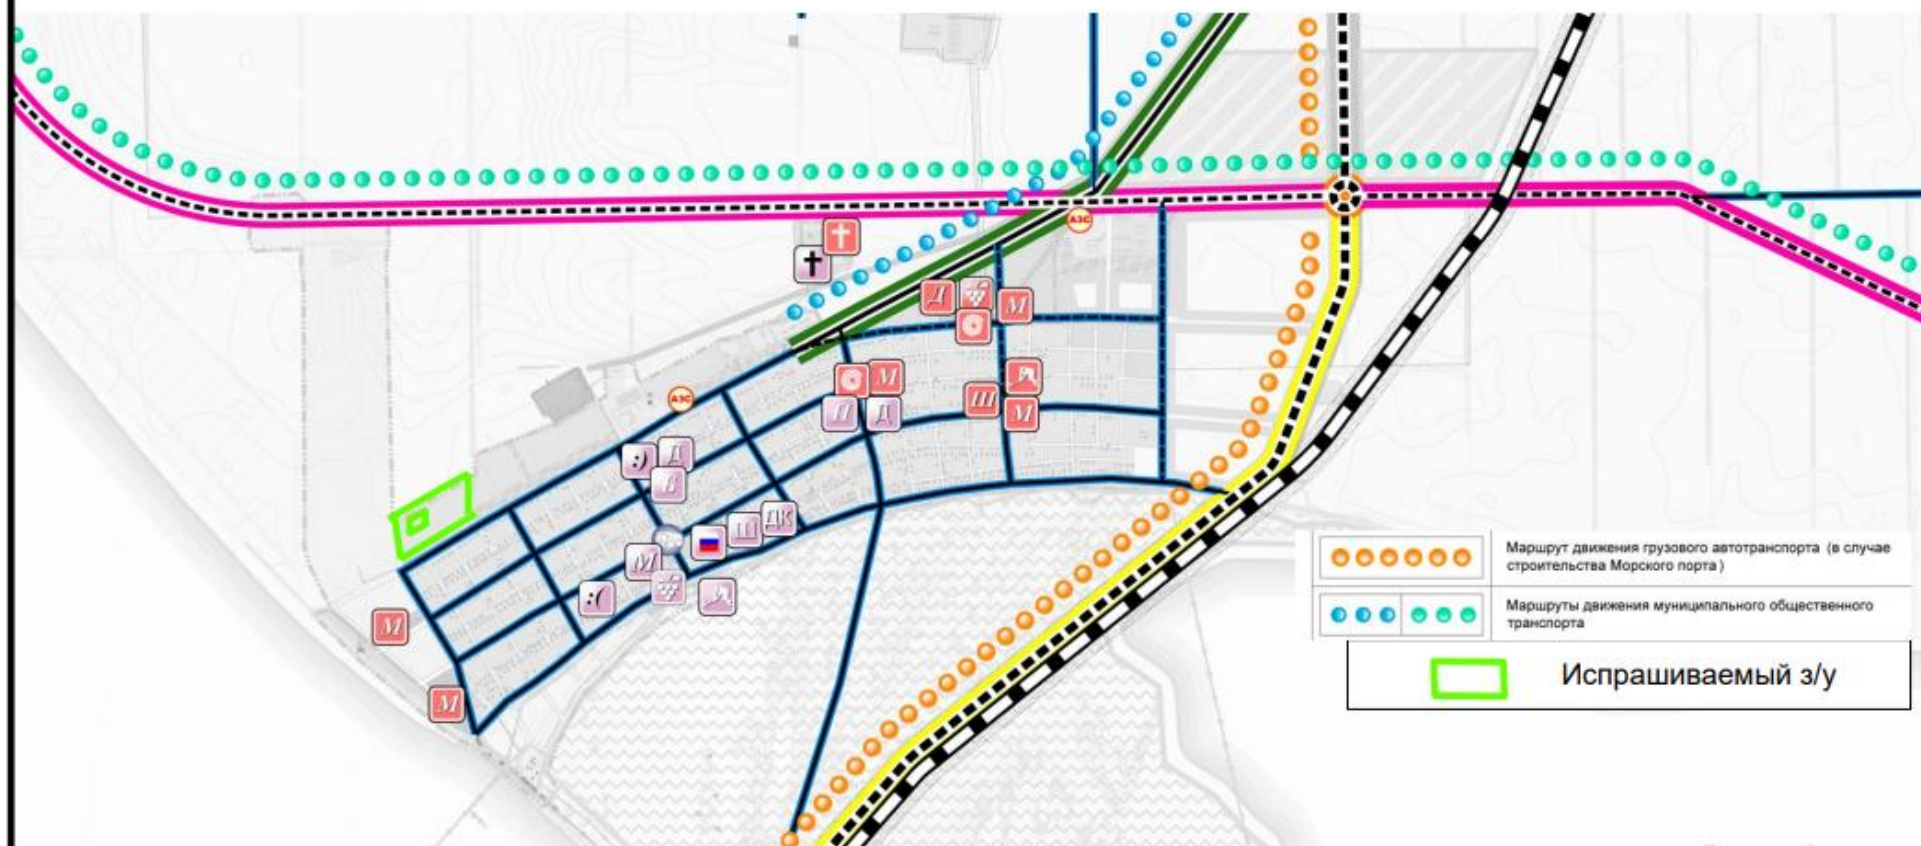


Начальник управления

Е.Г. Медведева

Активация
Чтобы актив

Выкопировка из карты генерального плана (инженерной инфраструктуры) Камышеватского сельского поселения Ейского района Краснодарского края утвержденных решением Совета муниципального образования Ейский район 24.04.2013 года №73 «Об утверждении генерального плана Камышеватского сельского поселения Ейского района Краснодарского края» в части земельного участка расположенного по адресу: Ейский район, Камышеватский сельский округ, Камышеватское, ст-ца Камышеватская, тер. 0701001, з/у 200, площадью 148746,0 кв.м., с кадастровым номером 23:08:0701001:200

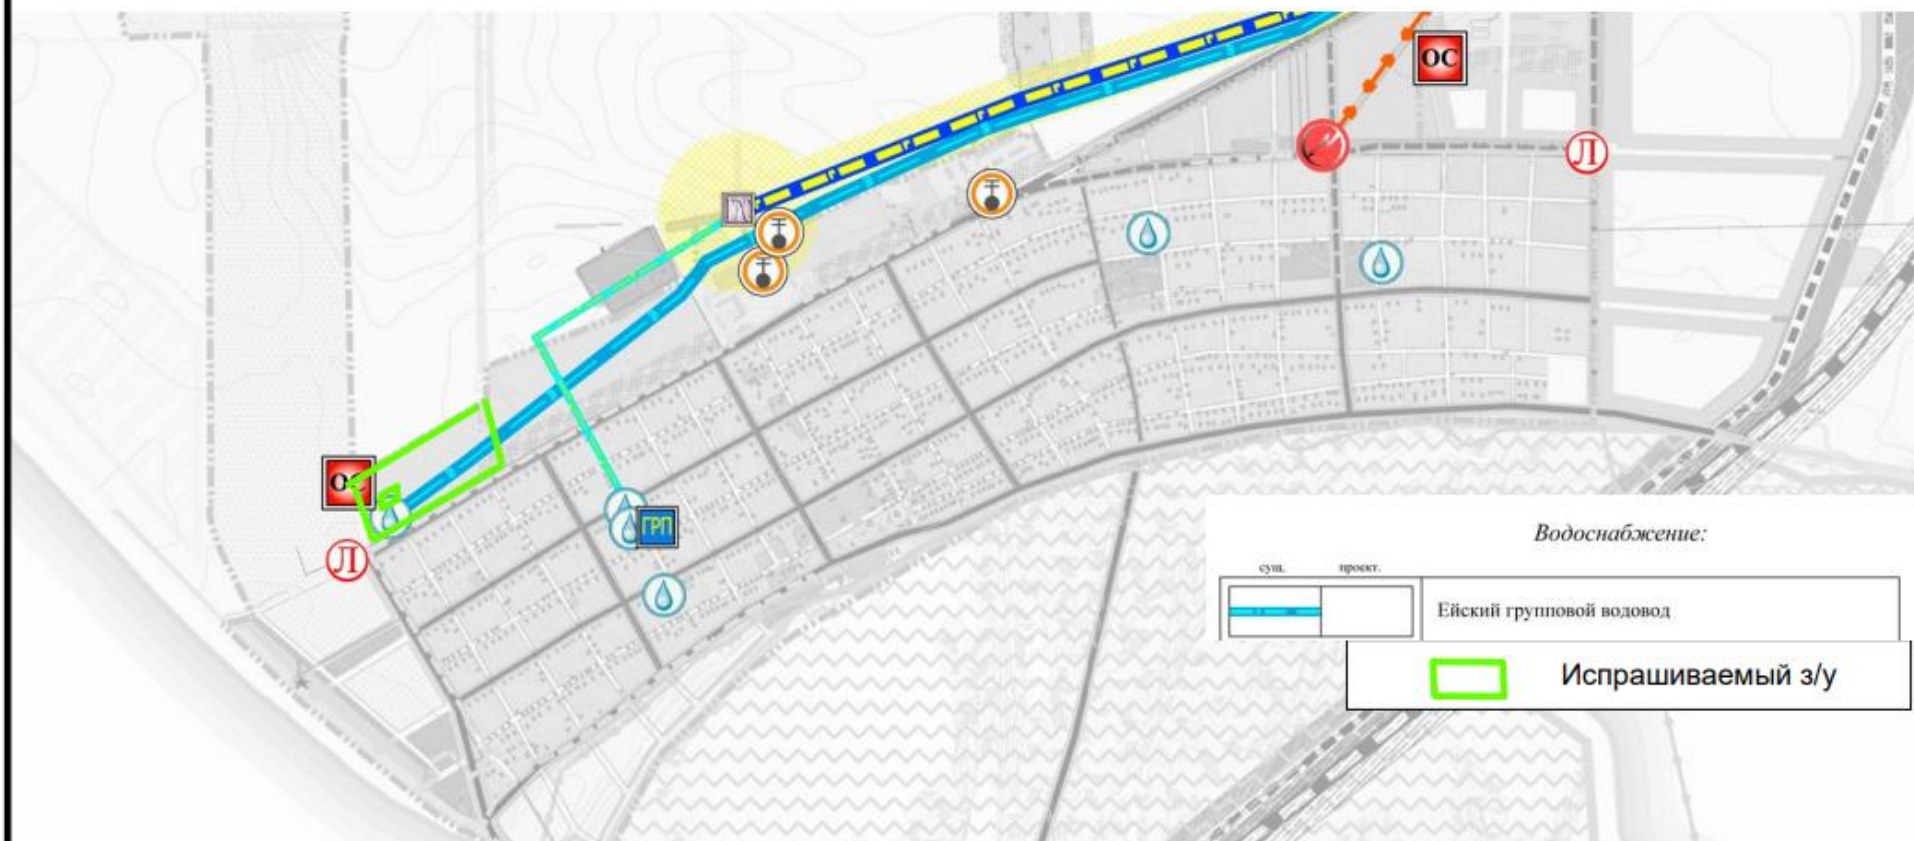

Начальник управления

Е.Г. Медведева