


Выкопировка из карты генерального плана Красноармейского сельского поселения Ейского района Краснодарского края утвержденного решением Совета муниципального образования Ейский район от 29 декабря 2012 года «Об утверждении генерального плана Красноармейского сельского поселения Ейского района Краснодарского края» земельного участка с кадастровым номером 23:08:0404001:990, площадью 18124 кв.м. (электроснабжение)

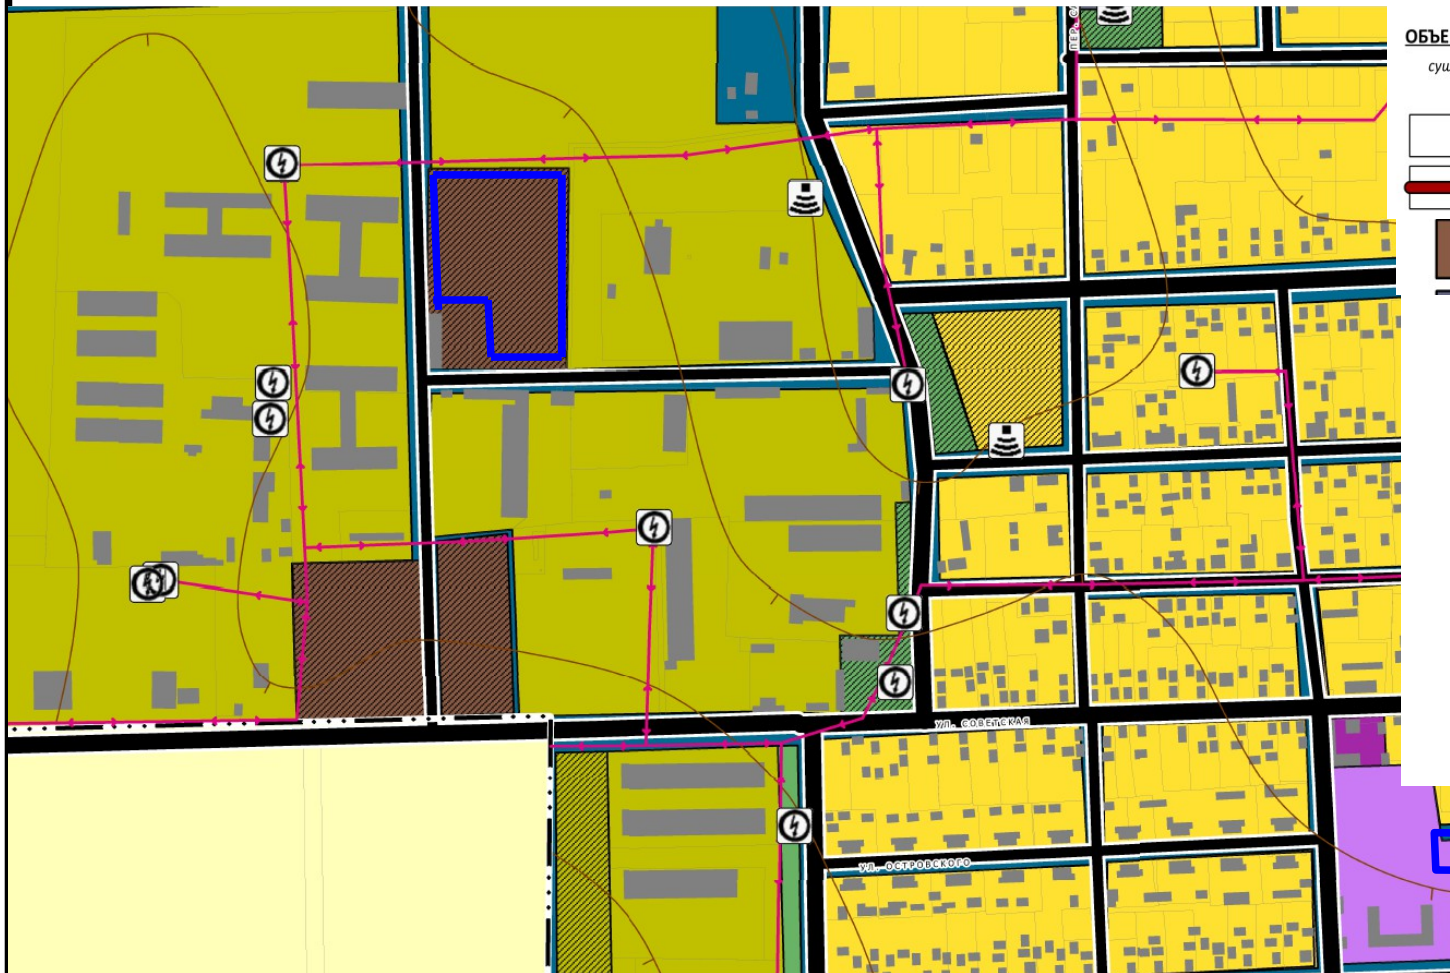

ОБЪЕКТЫ ТРАНСПОРТНОЙ ИНФРАСТРУКТУРЫ

| сущ. | планир. | планир. к реконстр. | |
|------|---------|---------------------|---|
| | | | — Автомобильные дороги регионального или межмуниципального значения |
| | | | — Автомобильные дороги местного значения |
| | | | — Производственная зона |


ОБЪЕКТЫ ИНЖЕНЕРНОЙ ИНФРАСТРУКТУРЫ

| сущ. | планир. | |
|------|---------|------------------------------------|
| | | — Линии электропередачи 110 кВ |
| | | — Линии электропередачи 35 кВ |
| | | — Линии электропередачи 10 кВ |
| | | — Электрическая подстанция 35 кВ |
| | | — Трансформаторная подстанция (ТП) |
| | | — Базовая станция |




Испрашиваемый з/у


Выкопировка из карты генерального плана Красноармейского сельского поселения Ейского района Краснодарского края утвержденного решением Совета муниципального образования Ейский район от 29 декабря 2012 года «Об утверждении генерального плана Красноармейского сельского поселения Ейского района Краснодарского края» земельного участка с кадастровым номером 23:08:0404001:990, площадью 18124 кв.м. (газоснабжение)

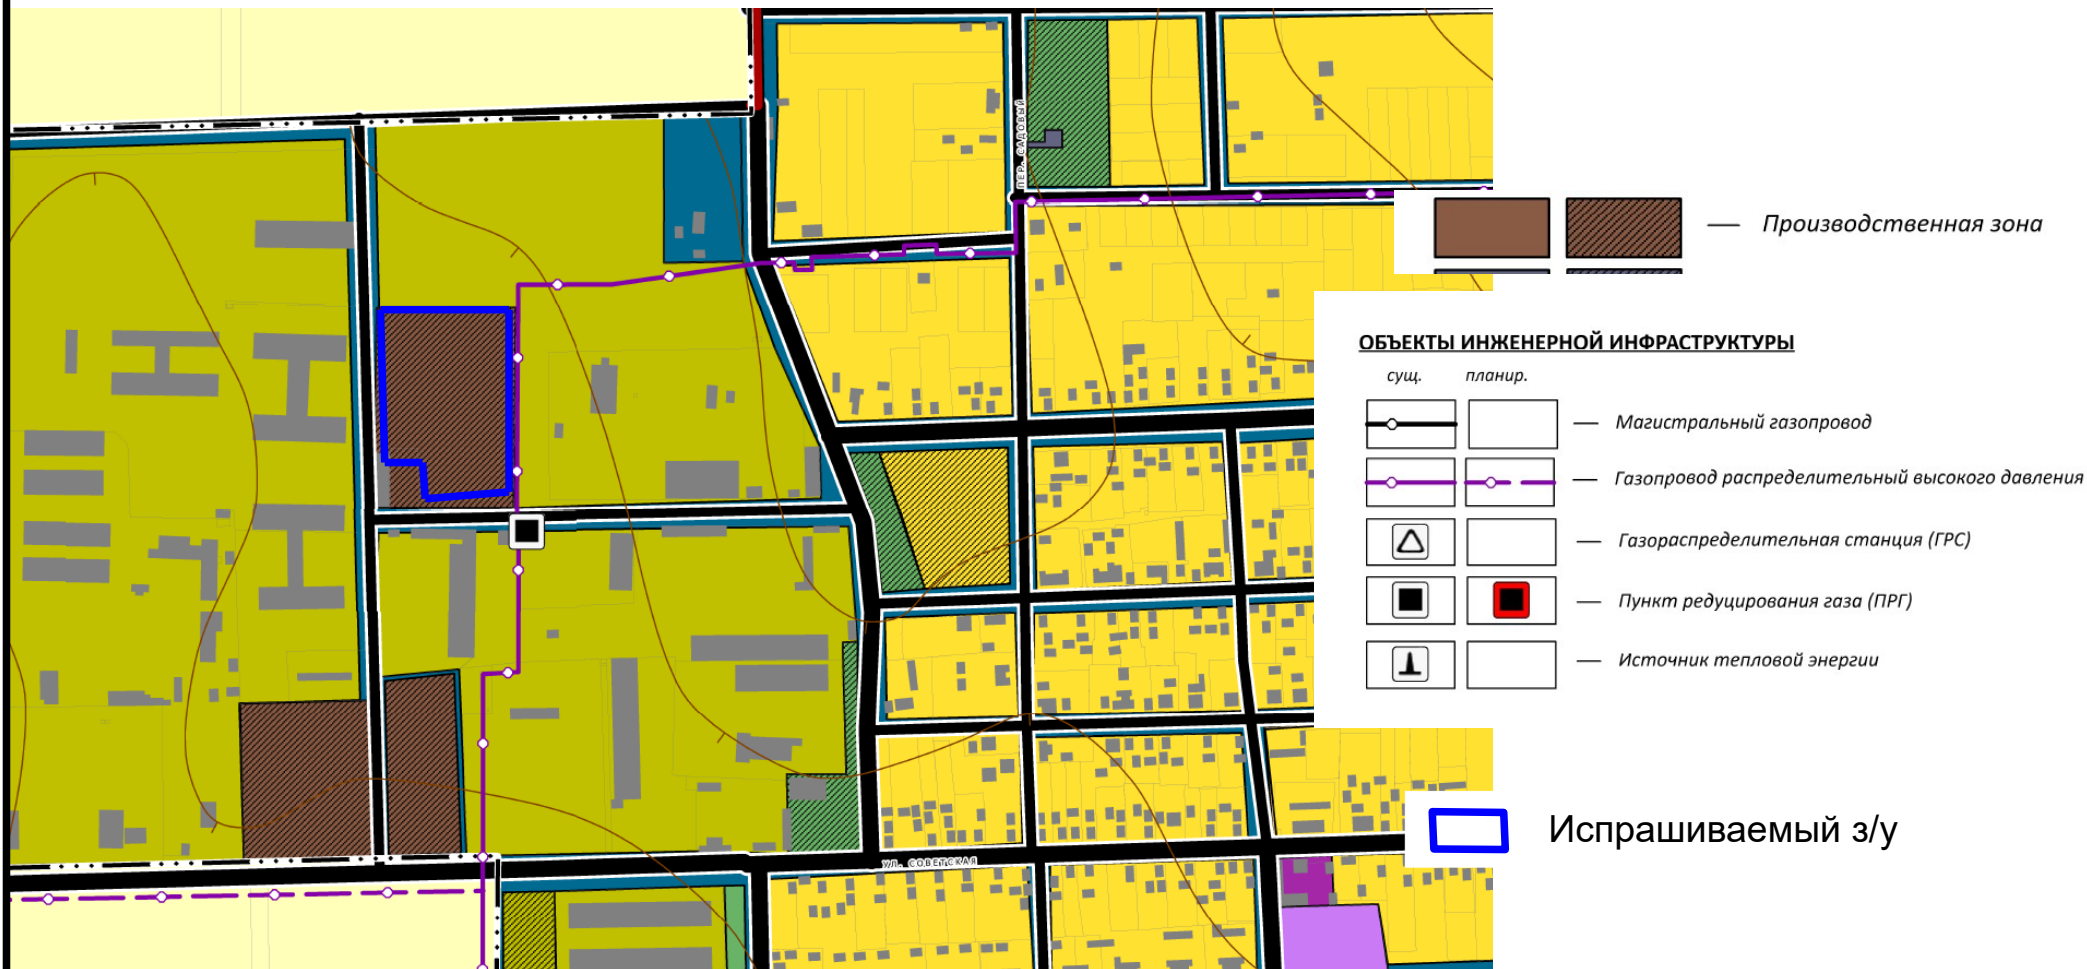

Выкопировка из карты генерального плана Красноармейского сельского поселения Ейского района Краснодарского края утвержденного решением Совета муниципального образования Ейский район от 29 декабря 2012 года «Об утверждении генерального плана Красноармейского сельского поселения Ейского района Краснодарского края» земельного участка с кадастровым номером 23:08:0404001:990, площадью 18124 кв.м. (водоснабжение и водоотведение)

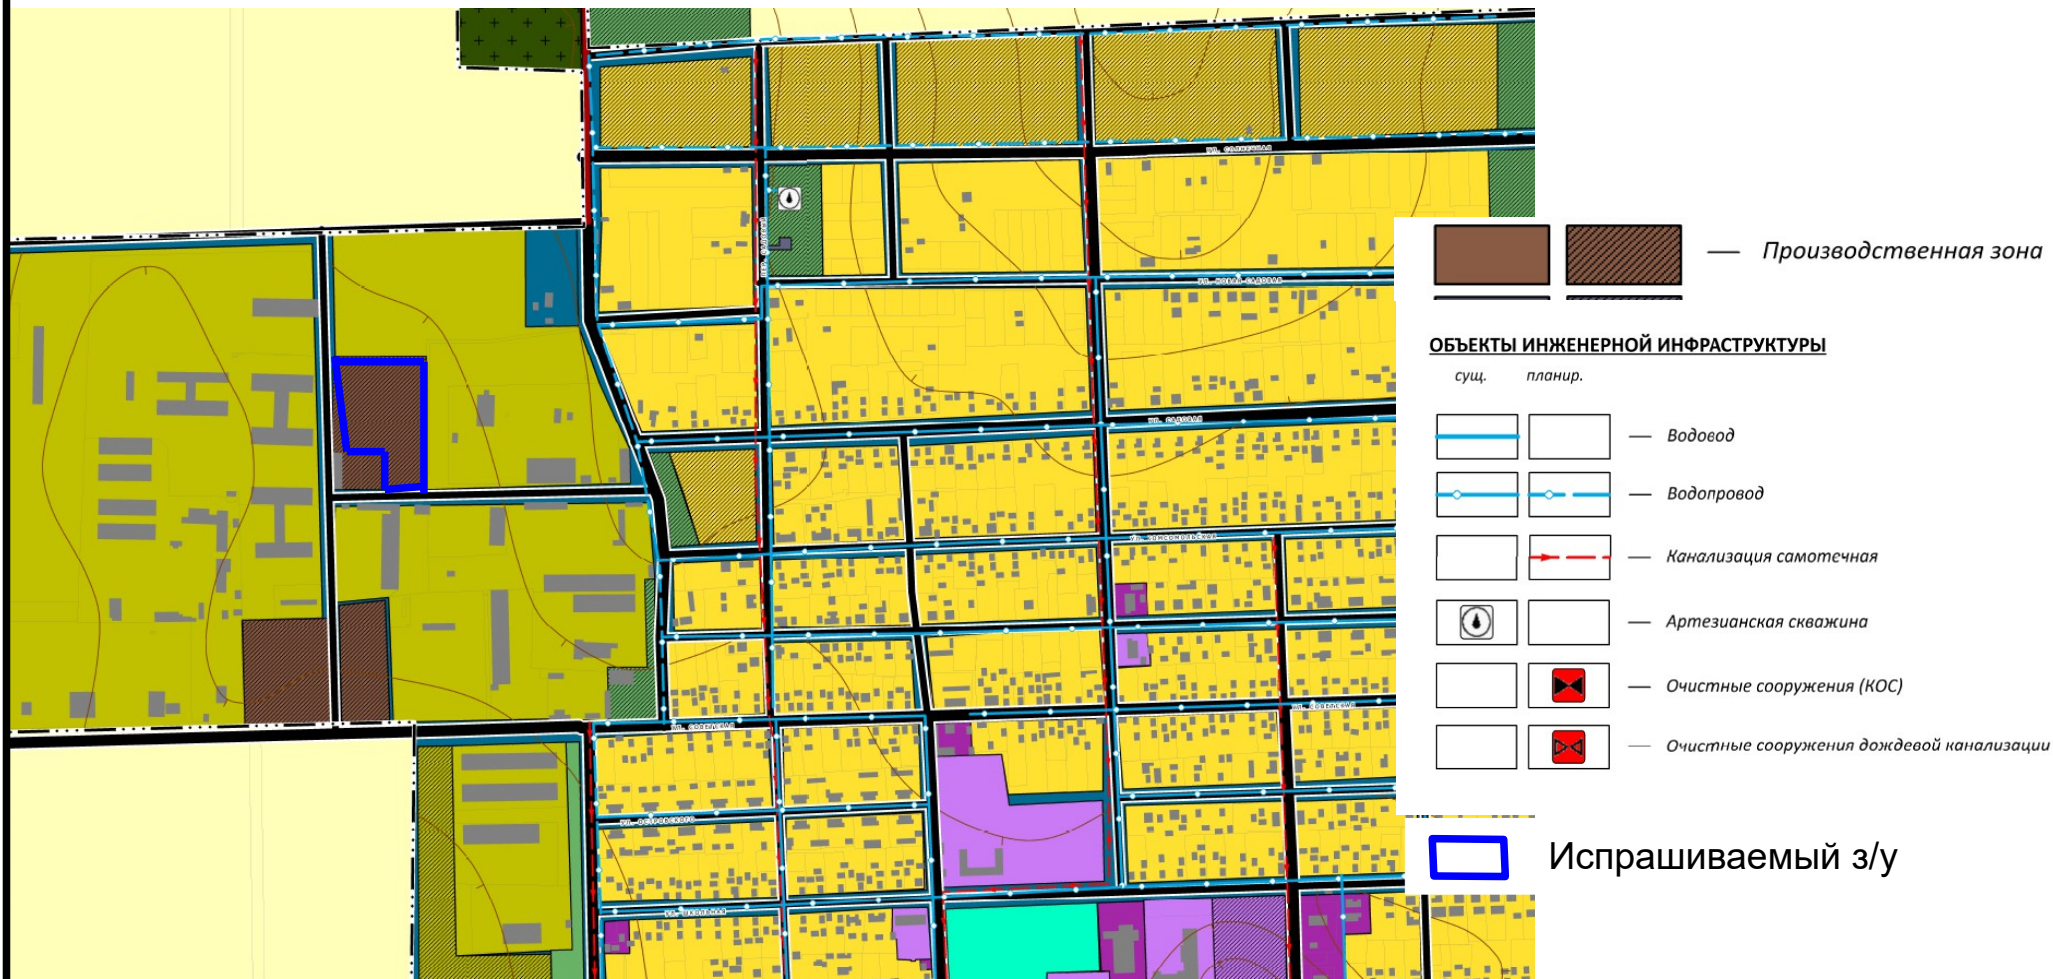

Выкопировка из карты генерального плана Красноармейского сельского поселения Ейского района Краснодарского края утвержденного решением Совета муниципального образования Ейский район от 29 декабря 2012 года «Об утверждении генерального плана Красноармейского сельского поселения Ейского района Краснодарского края» земельного участка с кадастровым номером 23:08:0404001:990, площадью 18124 кв.м. (инженерная инфраструктура)

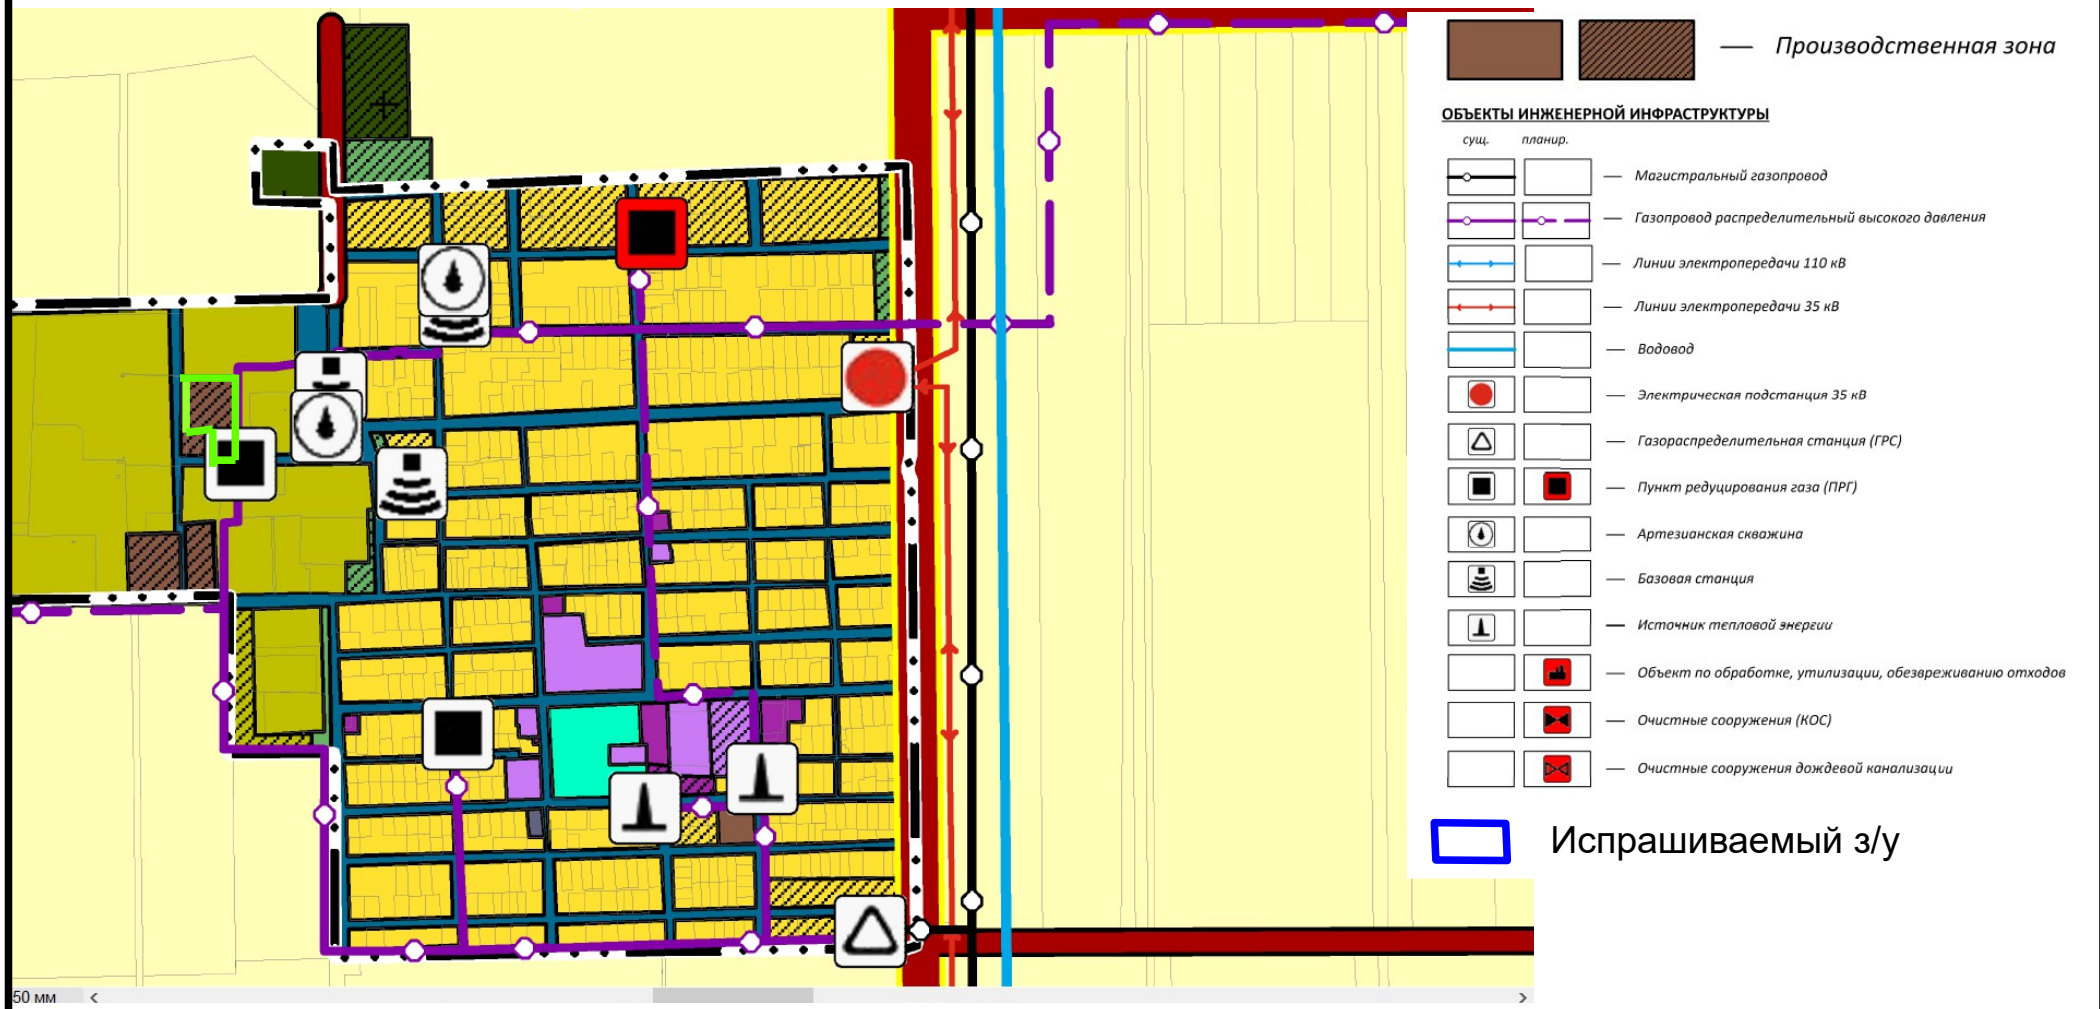

Выкопировка из карты генерального плана Красноармейского сельского поселения Ейского района Краснодарского края утвержденного решением Совета муниципального образования Ейский район от 29 декабря 2012 года «Об утверждении генерального плана Красноармейского сельского поселения Ейского района Краснодарского края» земельного участка с кадастровым номером 23:08:0404001:990, площадью 18124 кв.м. (транспортная записка)

